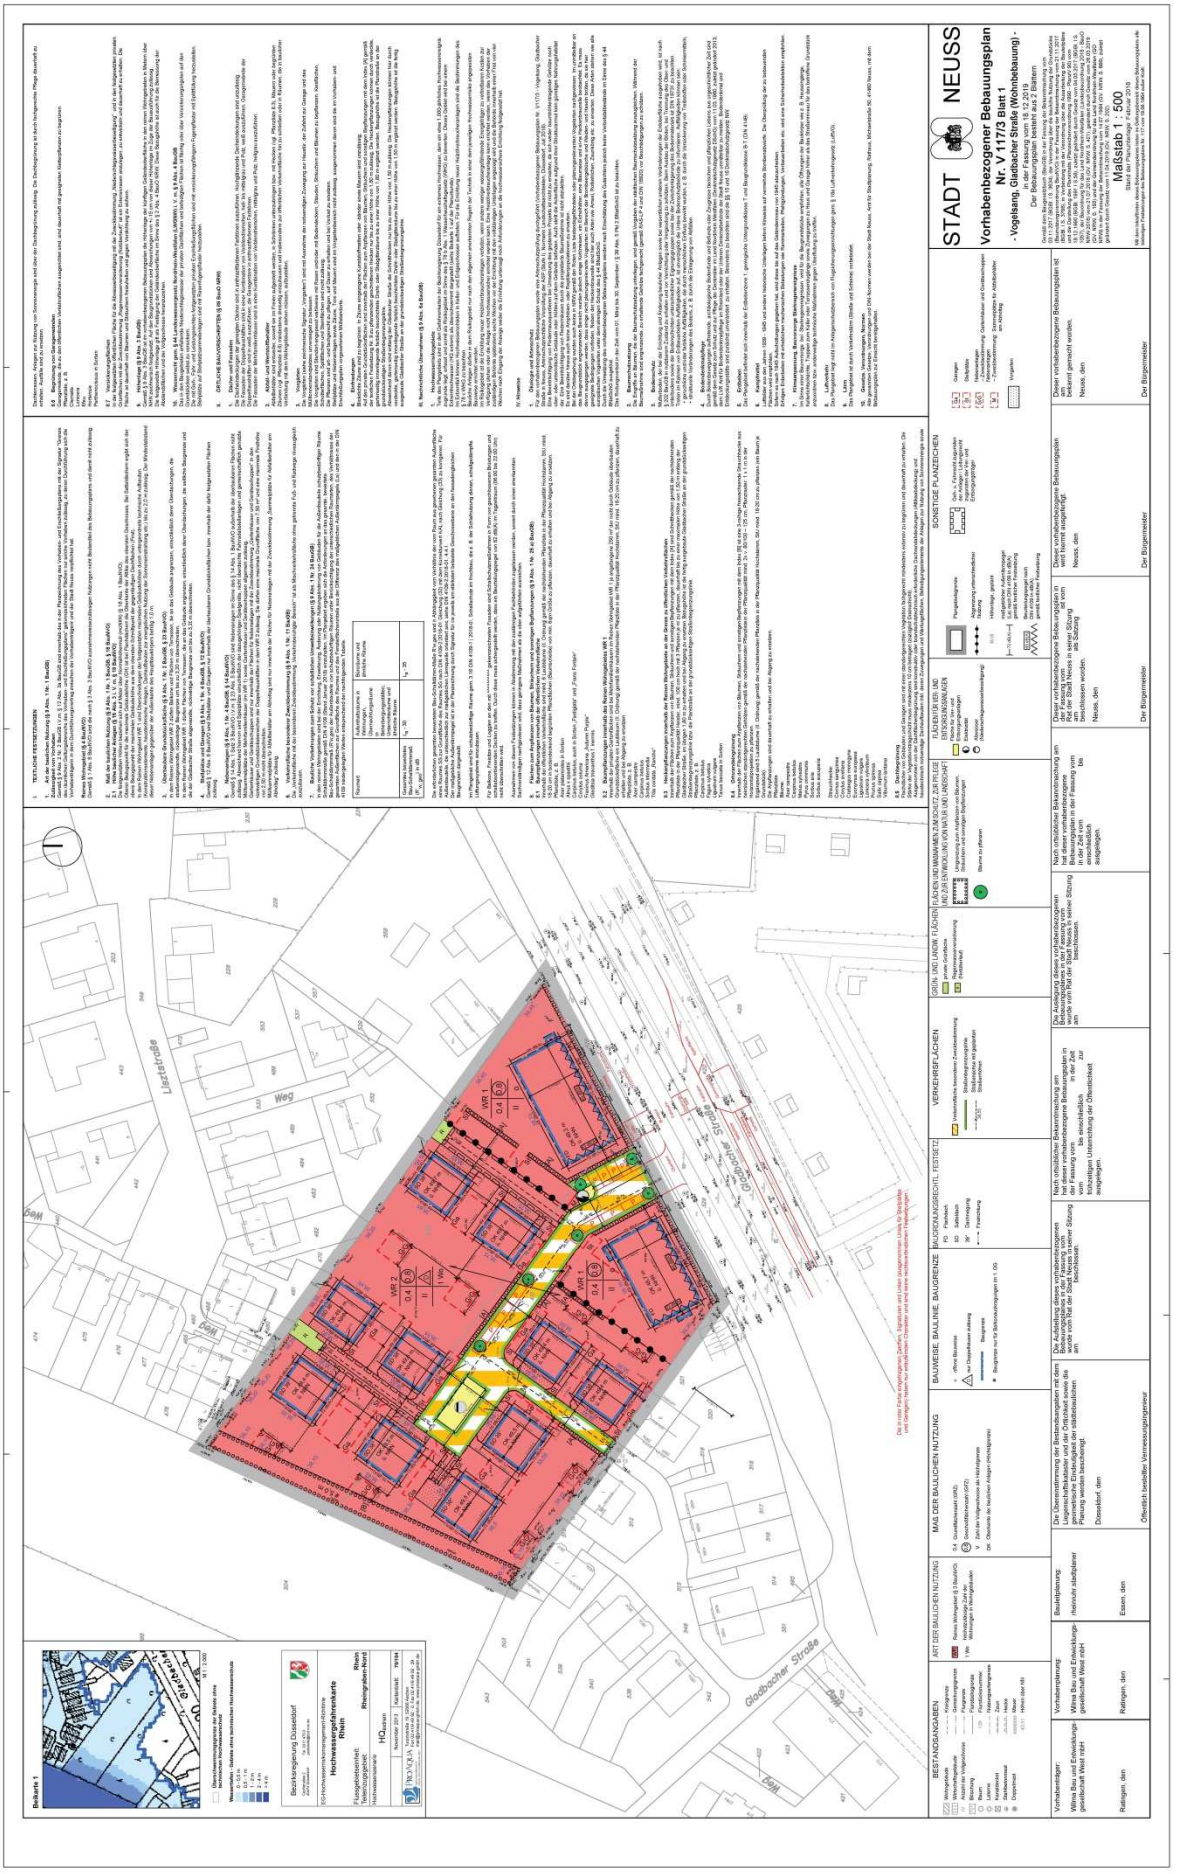
STADT NEUSS
Vorhabenbezogener Bebauungsplan Nr. V 117/3 Blatt 1
- Vogelsang, Gladbacher Straße (Wohnbebauung) -
in der Fassung vom 18.12.2019
Maßstab 1 : 500
Liststraße
Gladbacher Straße
Weg
Bebauungsplan
Vorhabenträger:
Rathgen, den
Bauleitplanung:
Essen, den
Der Bürgermeister